
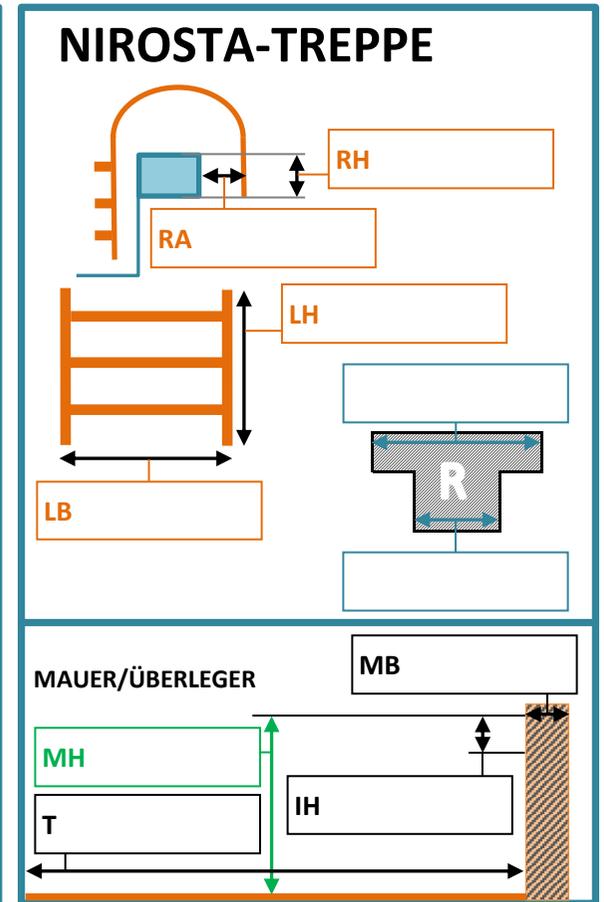


# ROHSKIZZE "Pool + Umgebung"

Kdn.-Name \_\_\_\_\_

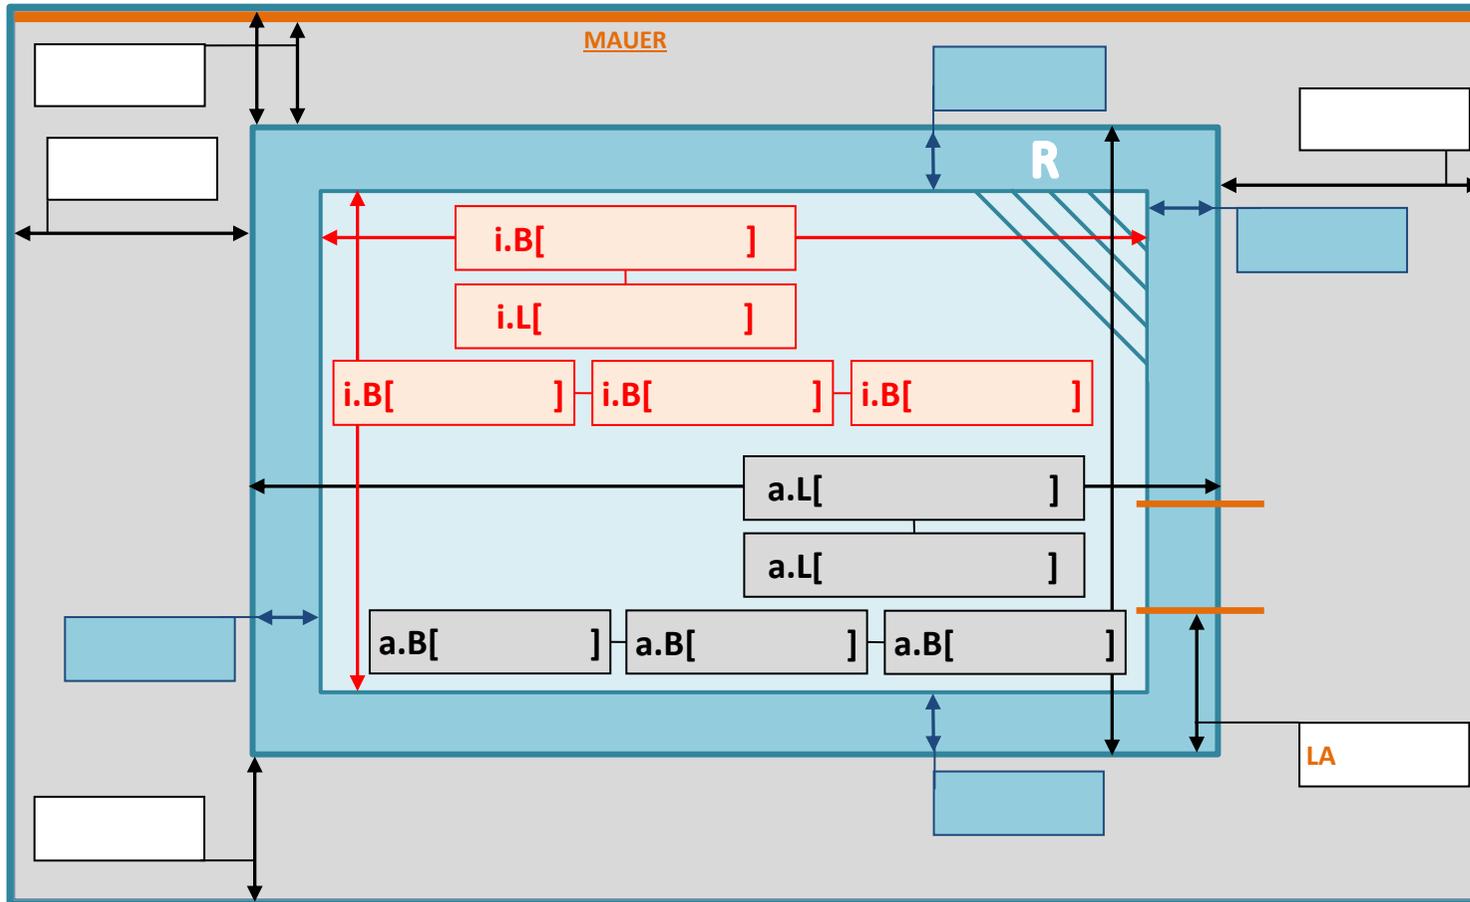

## DETAILS

### Platzierung NIROSTA-TREPPE

- RH Rand-Höhe
- RA Rand-Abstand Leiter
- LB Breite der Leiter
- LH Höhe der Leiter
- LA Abstand von Poolrand

### Integrierter Einstieg

- 1 In der Pool-Ecke
- 2 An der Längsseite
- 3 An der Stirnseite

---

---

---

---

---

---

---

---

---

---